

COMUNE DI ZOLLINO

Piano di Emergenza Comunale

Agg. 2014




SEZ. T02 - RISCHIO INCENDI D'INTERFACCIA
TAV. 9 - RISCHIO

Scala 1:10.000

Coel. Sergio Saracino

LEGENDA

-  Limite comunale
 -  Vegetazione combustibile
 -  Interfaccia
- RISCHIO**
-  Rischio nullo (R1)
 -  Rischio basso (R2)
 -  Rischio medio (R3)
 -  Rischio alto (R4)

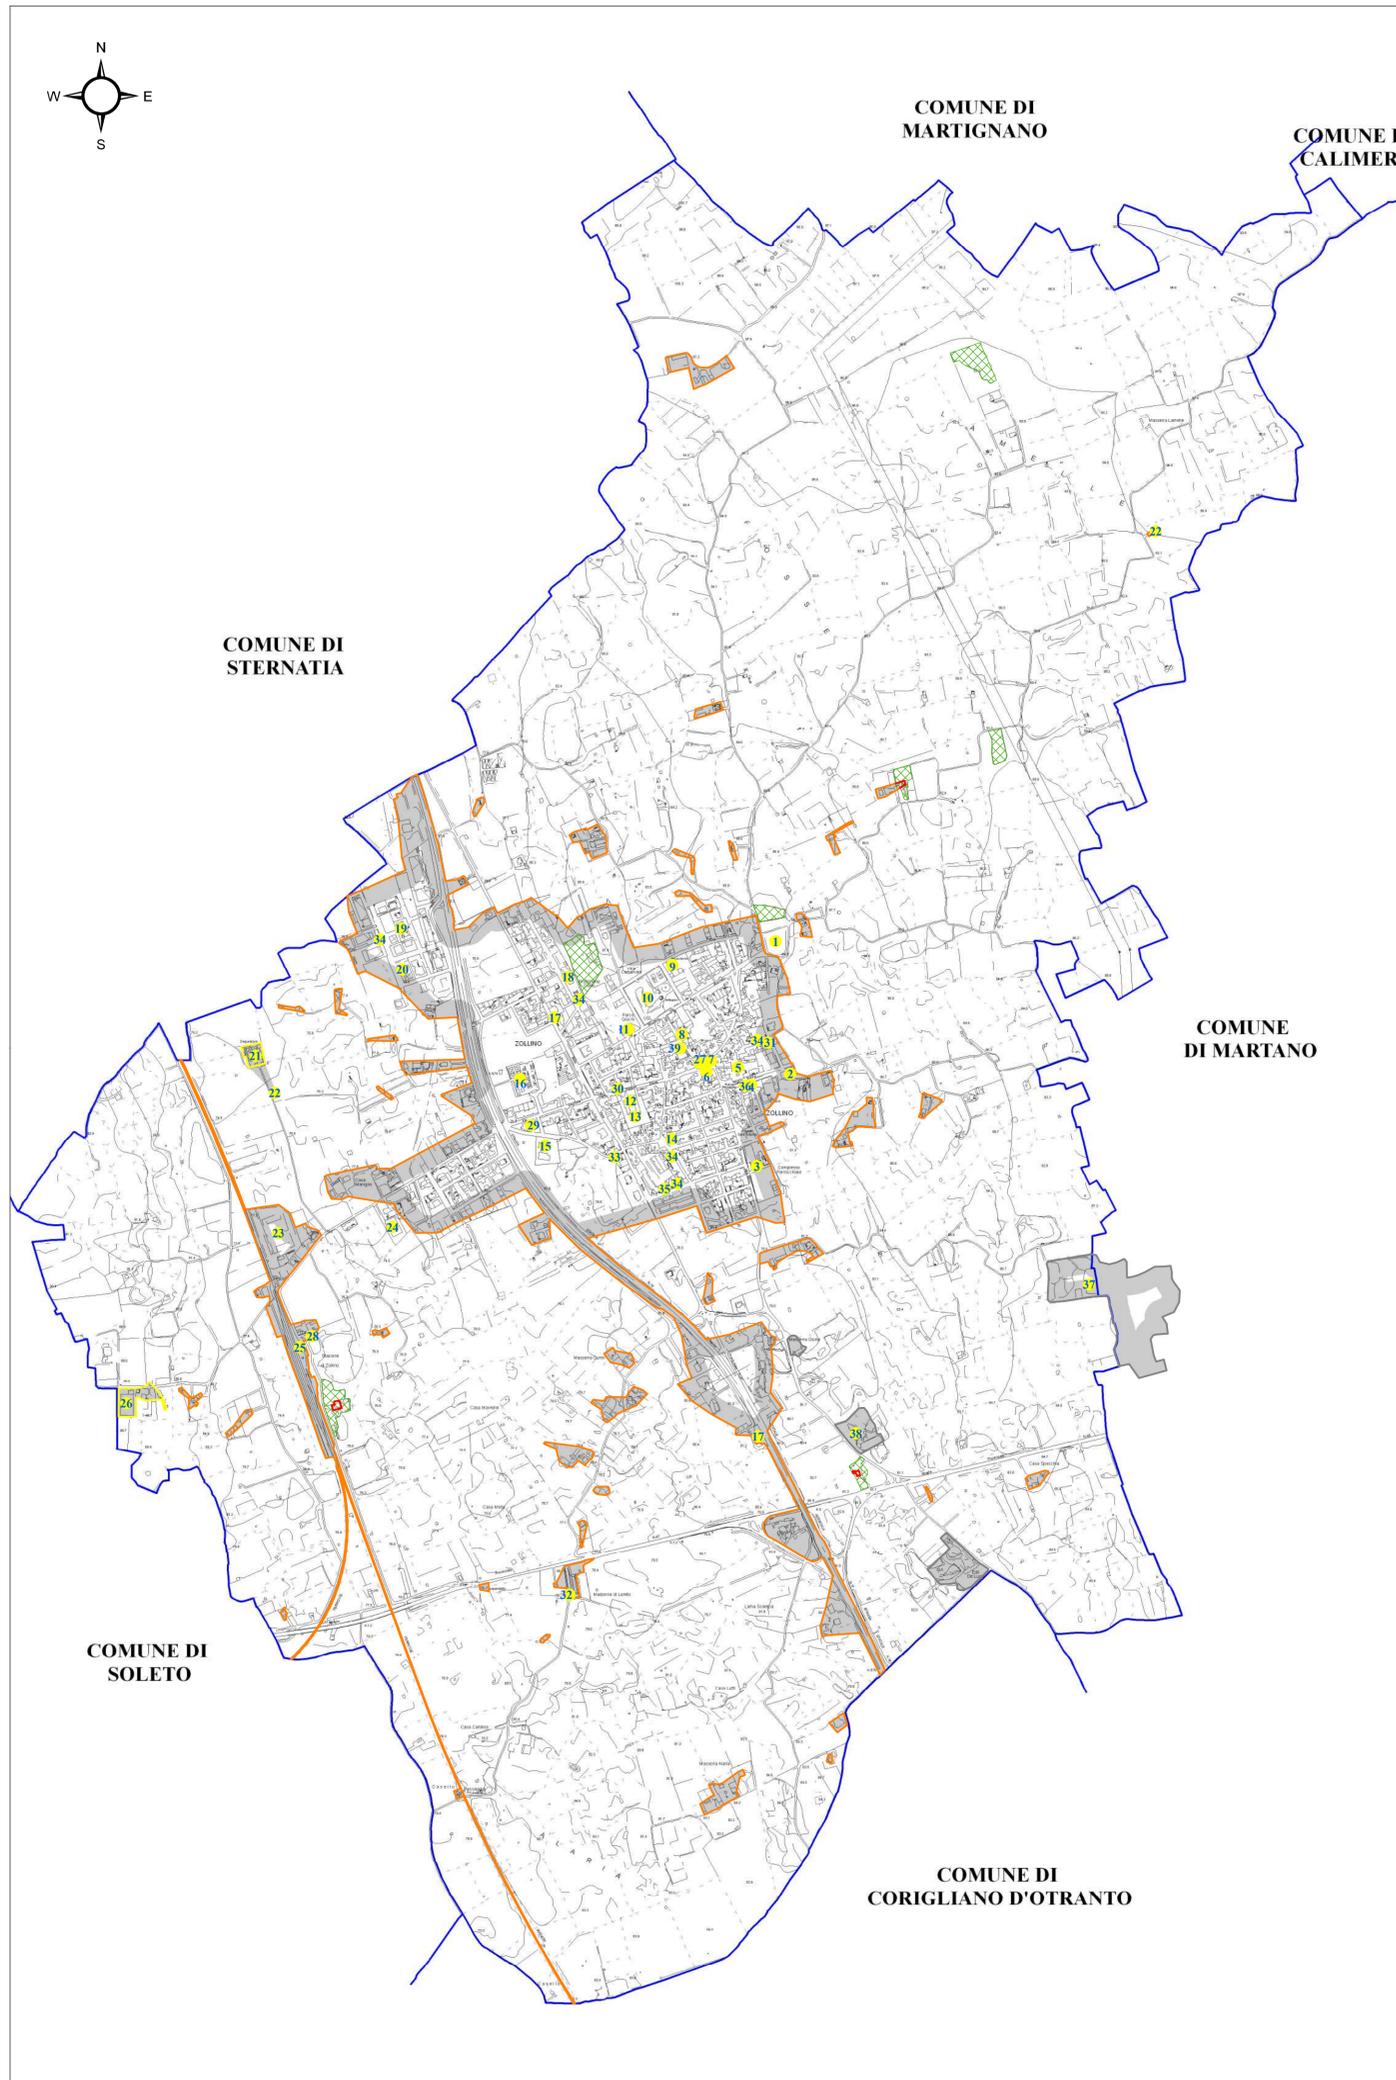

ESPOSTI

- 1 Parco pozzelle
- 2 Ex mercato coperto - L.U. "Salento km0 - To Kalò Fai"
- 3 Oratorio opere parrocchiali con area verde attrezzata
- 4 Municipio
- 5 Scuola dell'Infanzia "Paolo Maniglio"
- 6 Biblioteca comunale
- 7 Chieda Madre SS. Pietro e Paolo
- 8 Farmacia
- 9 Bocciodromo
- 10 Villa Comunale
- 11 Ufficio postale
- 12 Scuola Primaria e Scuola Secondaria di Primo Grado "Sergio Stiso"
- 13 Palestra scuola elementare
- 14 Chiesa Sant'Anna
- 15 Palestra Comunale ex Scuola Media via Matteotti
- 16 Cimitero
- 17 Stazione di rifornimento carburante
- 18 Centro anziani e auditorium con area verde attrezzata
- 19 Zona P.I.P.
- 20 Palestra privata "Sport City"
- 21 Opere terminali fognatura nera
- 22 Ripetitore telefonia mobile
- 23 Campo sportivo
- 24 Opere terminali fognatura bianca
- 25 Stazione ferroviaria FSE
- 26 Vasca accumulo acque
- 27 B&B "Nghetonia"
- 28 B&B "Placulla"
- 29 Cappella San Vito
- 30 Cappella San Giuseppe
- 31 Cappella San Giovanni
- 32 Cappella Madonna di Loreto
- 33 Frantoio ipogeo
- 34 Cabina elettrica di trasformazione
- 35 Cabina Gas
- 36 COC, Municipio e Polizia Municipale
- 37 Bianco Cave Loc. "Andricoli"
- 38 Cava Marrocco
- 39 B&B "La Muzza"