

COMUNE DI ZOLLINO

Piano di Emergenza Comunale

Agg. 2014




**SEZ. T03 – RETI
TAV. 11 RETE IDRICA AQP**

Scala 1:5.000

Geol. Sergio Saracino

Planimetria generale

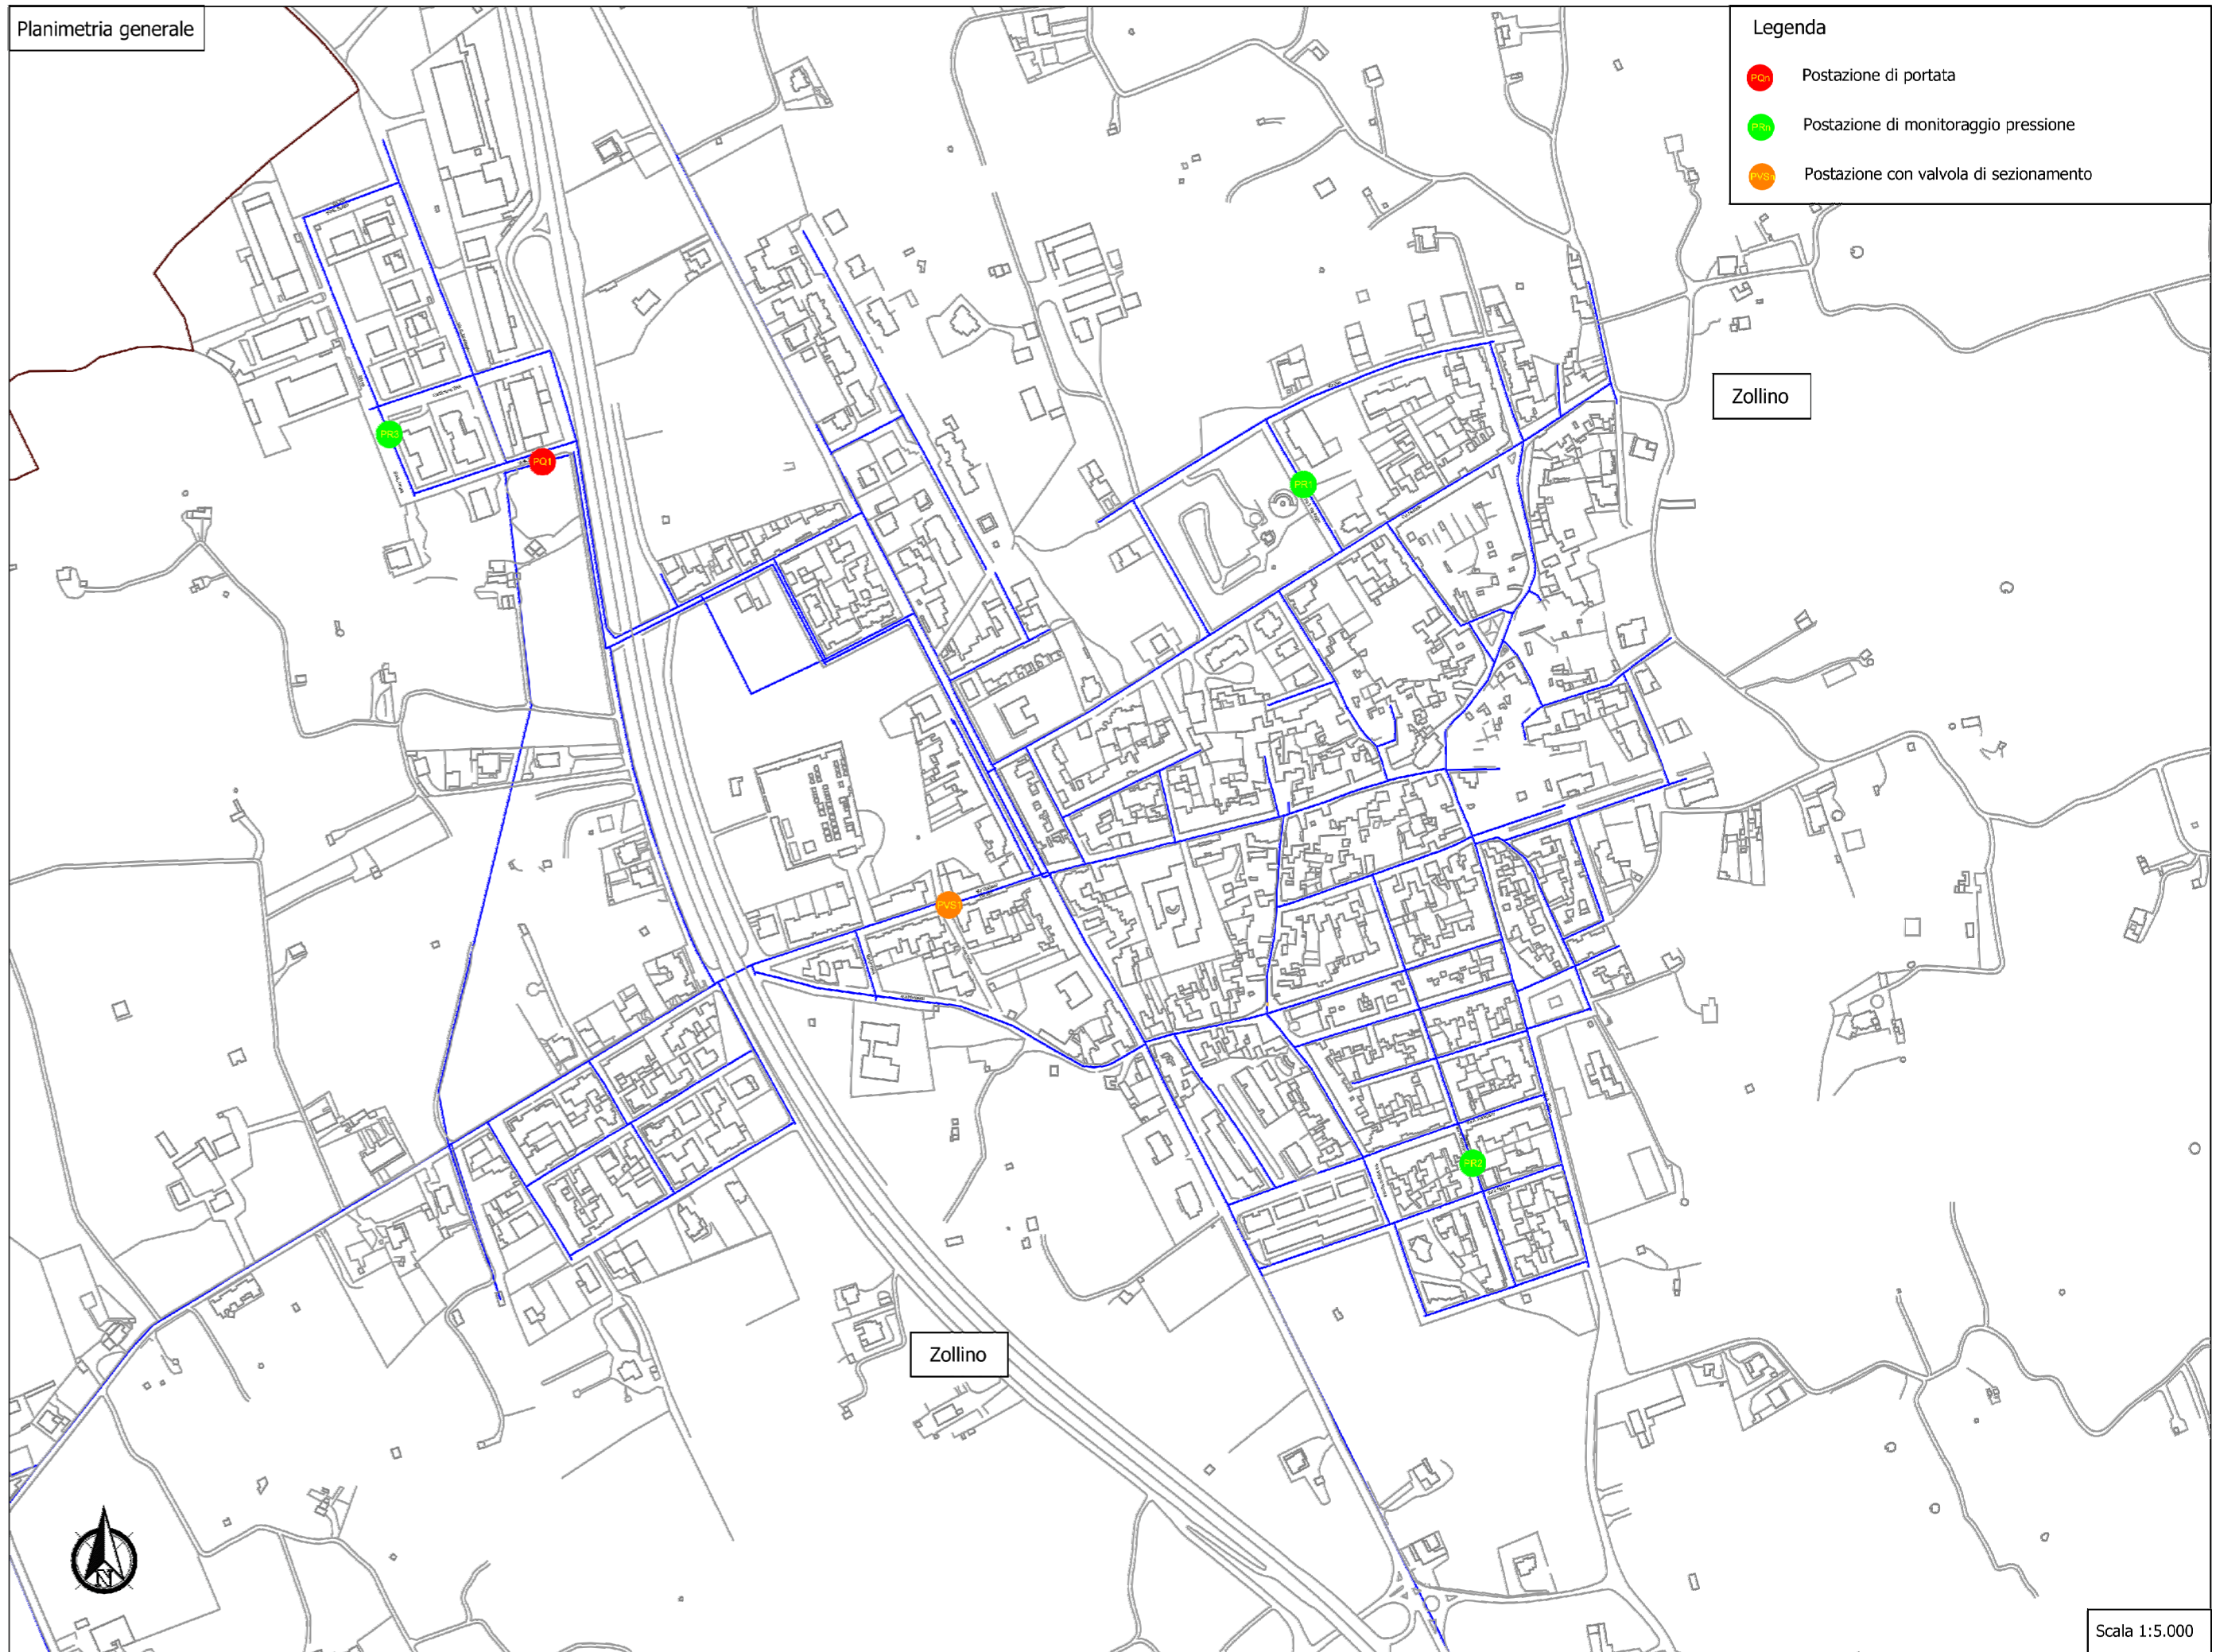

Legenda

- Postazione di portata
- Postazione di monitoraggio pressione
- Postazione con valvola di sezionamento

Zollino

Zollino

Scala 1:5.000