

COMUNE DI ZOLLINO

Piano di Emergenza Comunale


Agg. 2014



**SEZ. T03 – RETI
TAV. 14 RETE DI DISTRIBUZIONE
GAS METANO**

Scala 1:5.000

Geol. Sergio Saracino

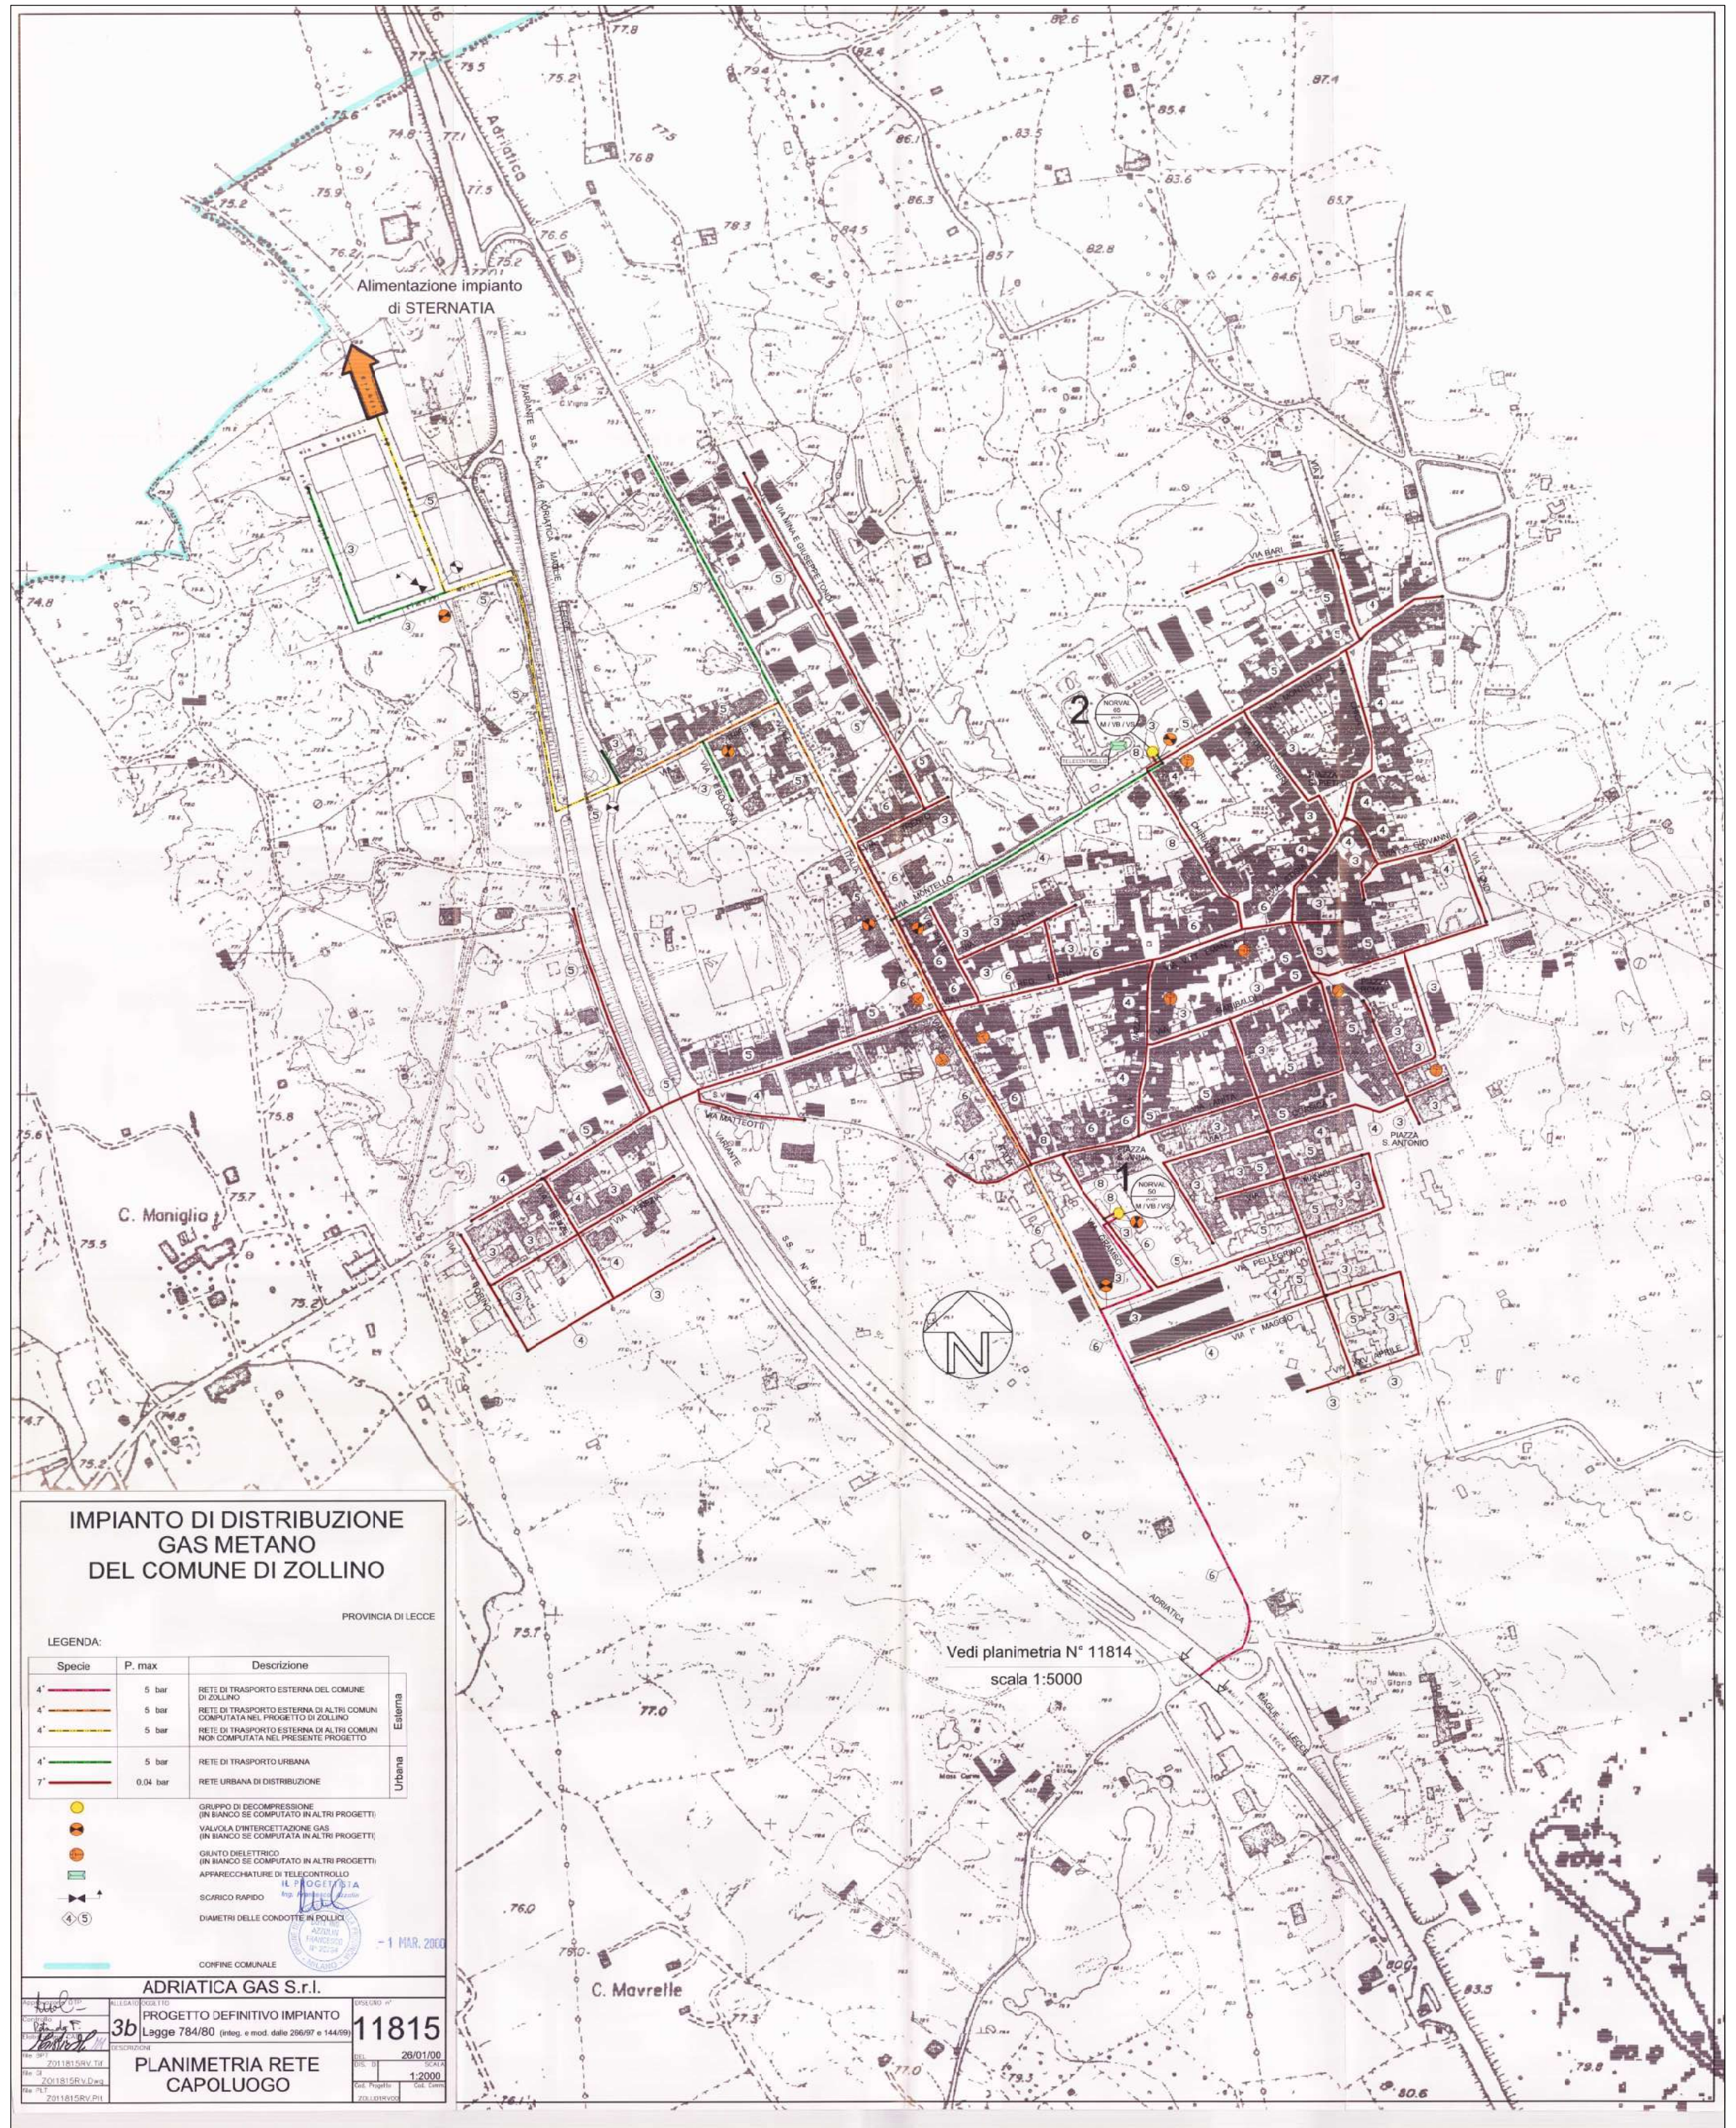

IMPIANTO DI DISTRIBUZIONE GAS METANO DEL COMUNE DI ZOLLINO

PROVINCIA DI LECCE

LEGGENDA:

Specie	P. max	Descrizione	
4"	5 bar	RETI DI TRASPORTO ESTERNA DEL COMUNE DI ZOLLINO	Esterna
4"	5 bar	RETI DI TRASPORTO ESTERNA DI ALTRI COMUNI COMPRESA NEL PROGETTO DI ZOLLINO	
4"	5 bar	RETI DI TRASPORTO ESTERNA DI ALTRI COMUNI NON COMPRESA NEL PRESENTE PROGETTO	
4"	5 bar	RETI DI TRASPORTO URBANA	Urbana
7"	0.04 bar	RETI URBANA DI DISTRIBUZIONE	

- GRUPPO DI DECOMPRESSIONE (IN BANCHE SE COMPUTATO IN ALTRI PROGETTI); VALVOLA D'INTERCETTAZIONE GAS (IN BANCHE SE COMPUTATA IN ALTRI PROGETTI);
- QUANTO ELETTRICO (IN BANCHE SE COMPUTATO IN ALTRI PROGETTI);
- APPARECCHIATURE DI TELECONTROLLO
- SCARICO RAPIDO
- DIAMETRI DELLE CONDOTTE IN POLIETILE

ADRIATICA GAS S.r.l.

PROGETTO DEFINITIVO IMPIANTO
Lagge 784/80 (orig. e mod. dalle 286/97 e 144/99)

11815

PLANIMETRIA RETE
CAPOLUOGO

20/01/08

1:2000

3b
2011/1815/01/08
2011/1815/01/08
2011/1815/01/08

-1 MAR. 2008

Vedi planimetria N° 11814
scala 1:5000